


План застройки "Эксплуатация сельскохозяйственных машин"

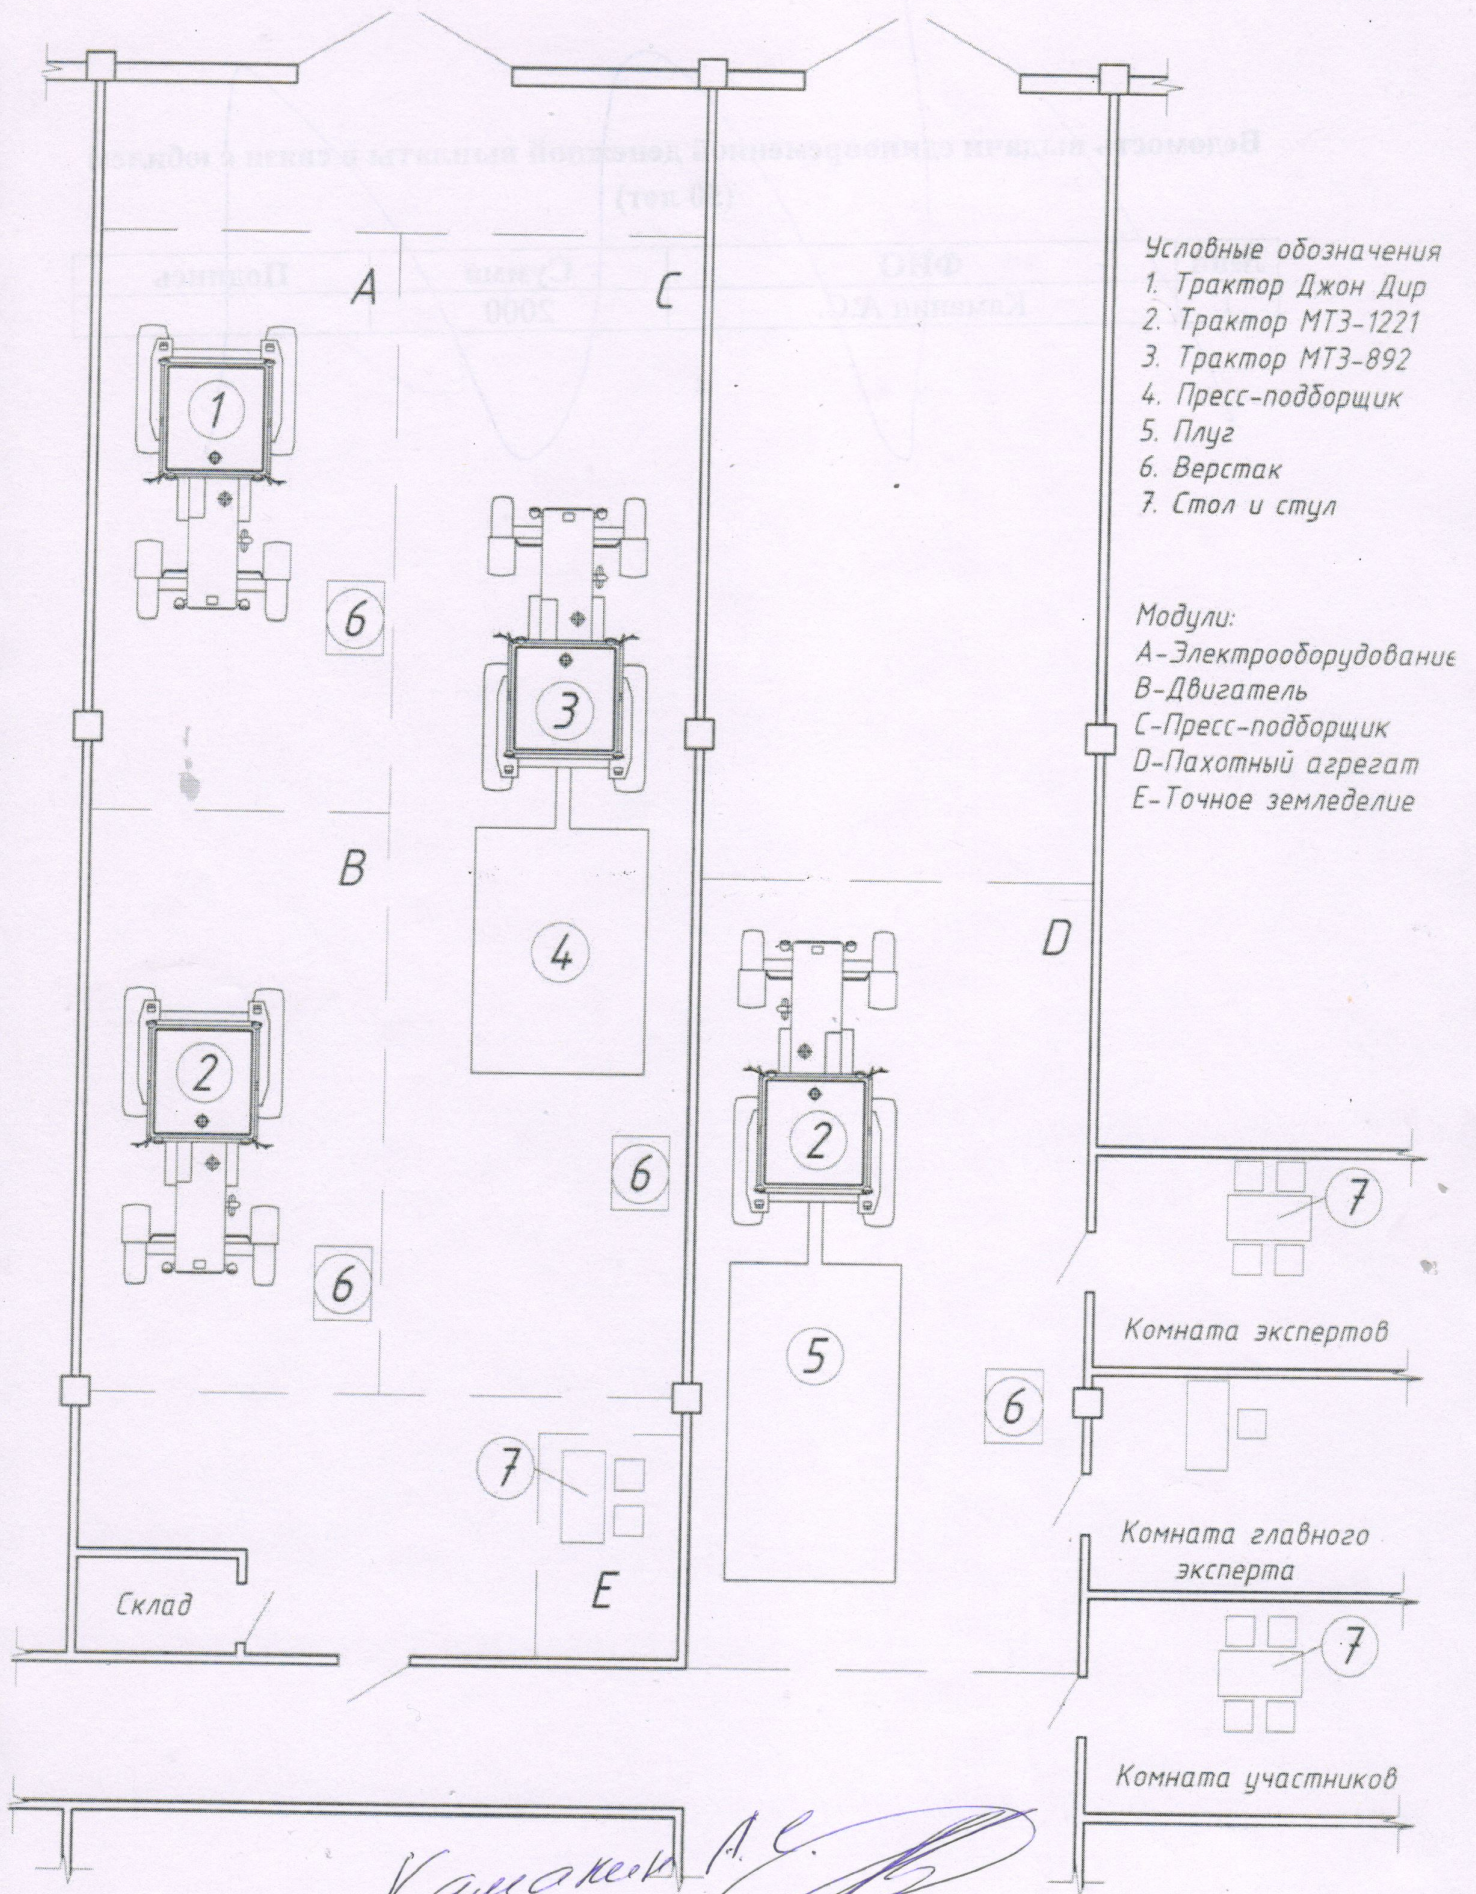

Кашаев А.Е.